


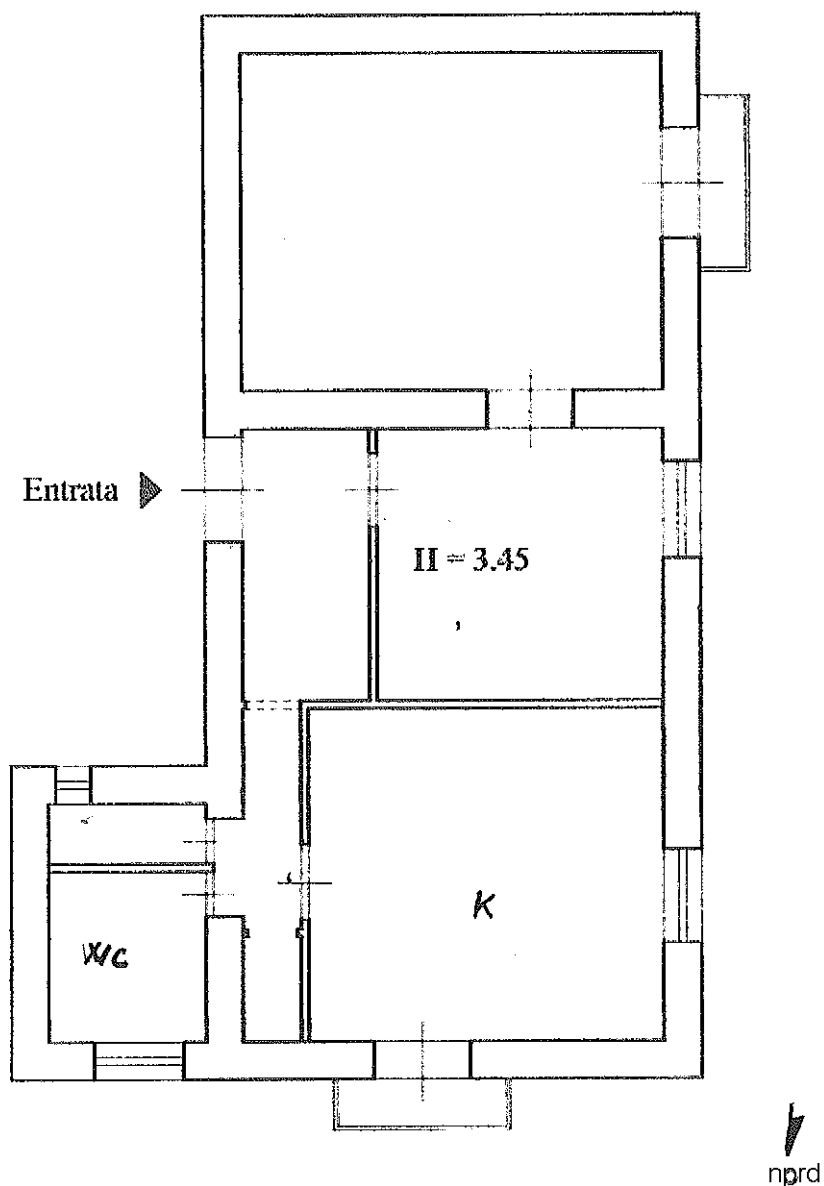

Via Carlo Pisacane

Pianta Piano Secondo
Scala 1 : 100