


VIA VITTORIO VENETO

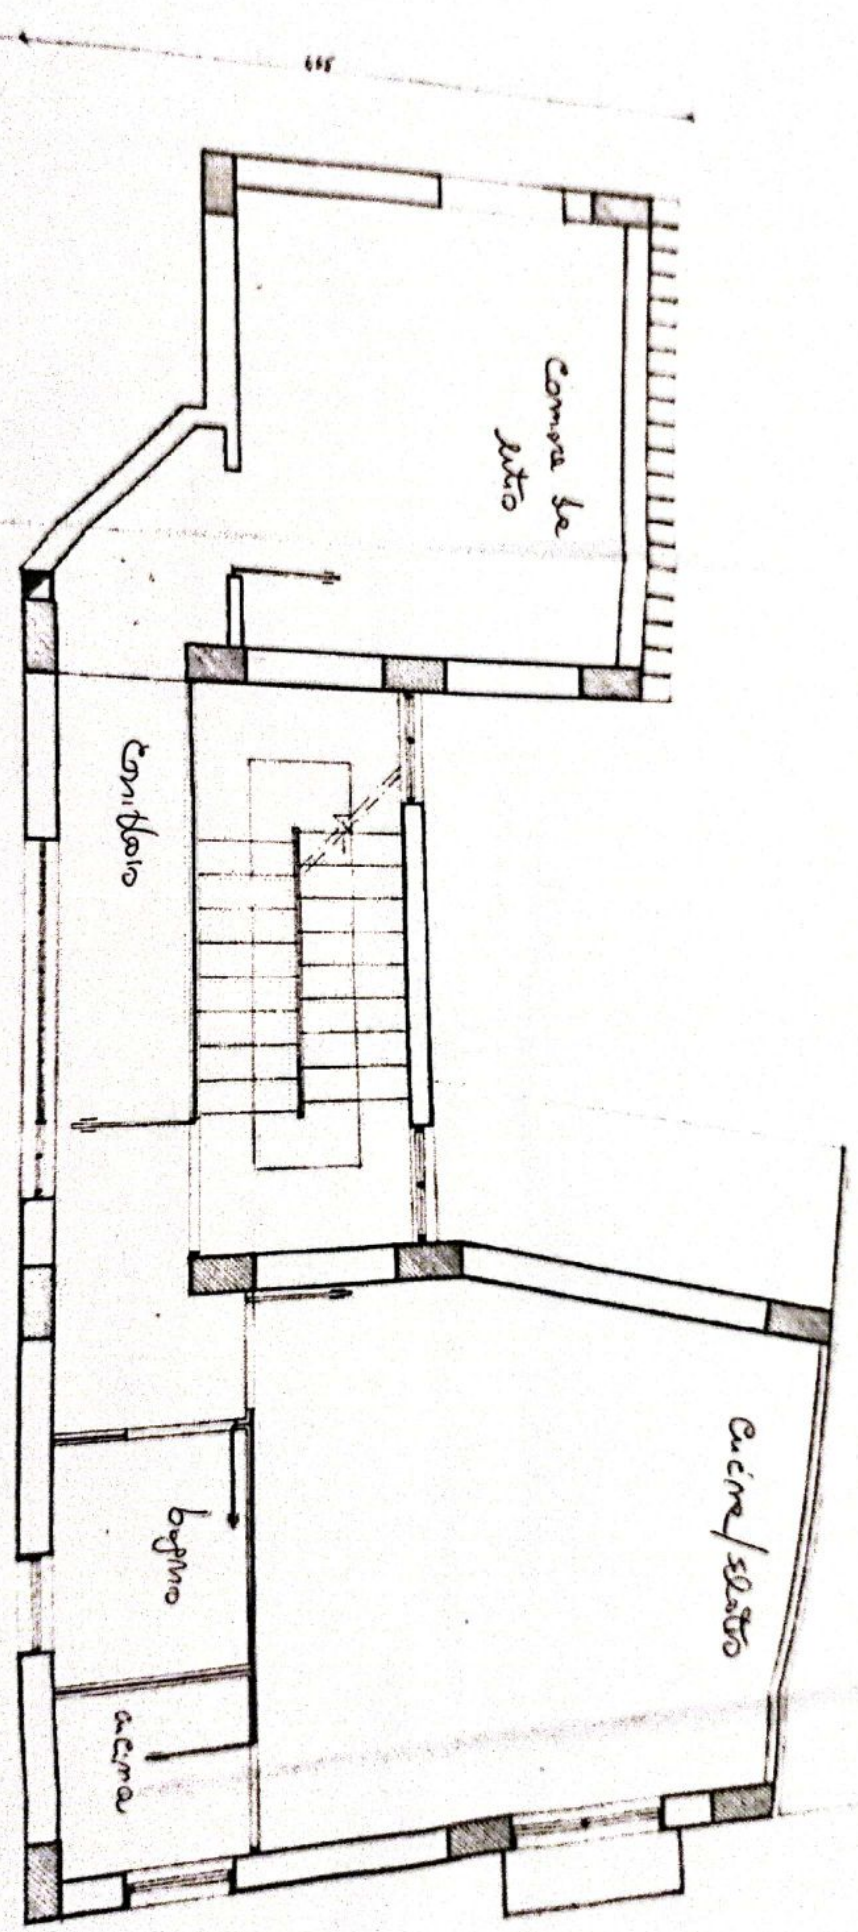


ORGANIZZAZIONE VIA

PIANTA SECONDO PIANO

Foglio 6
 Particella 167
 Sub. 17 A/3 classe A
 Val. 3.5 | RENDITA 43,02 SECONDO PIANO 154,55

PIAUTA PIANO TERRA

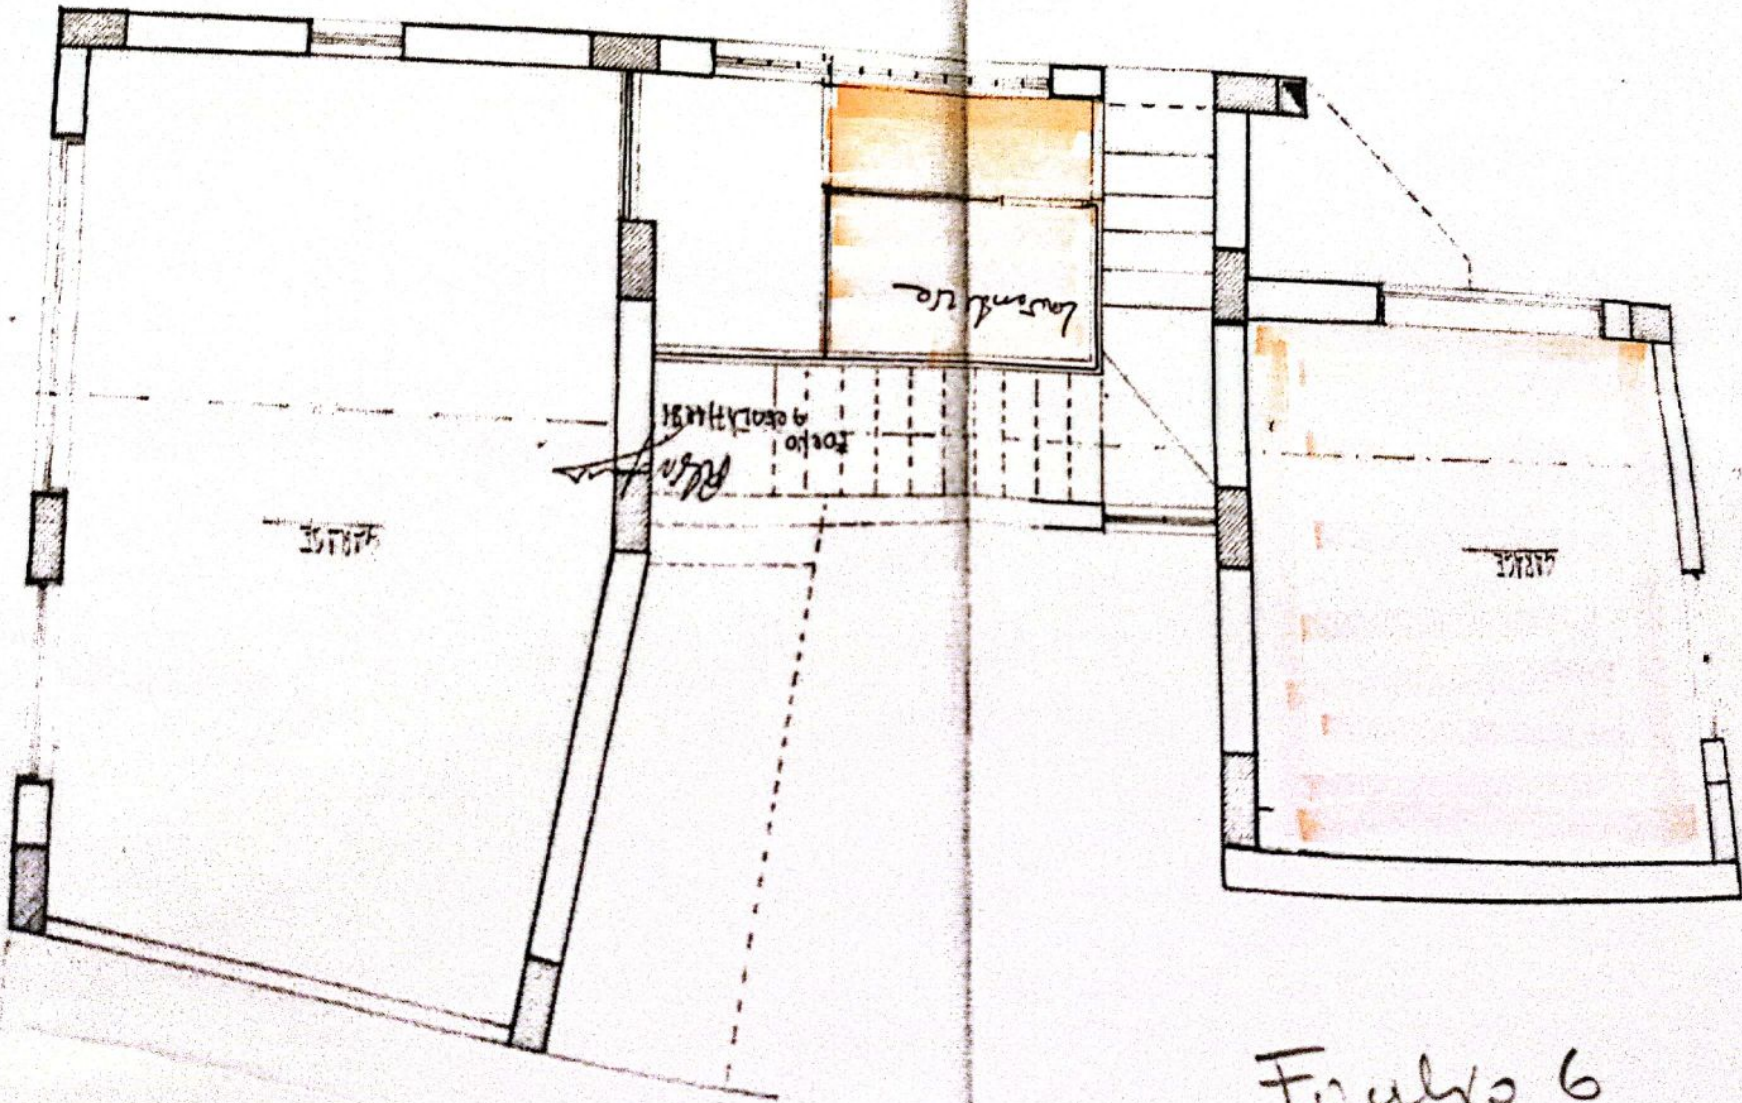

Foglio 6
particella 167 sub.