

MODULARIO
F. - Cat. S. T. - 315



MINISTERO DELLE FINANZE
DIREZIONE GENERALE DEL CATASTO E DEI SERVIZI TECNICI ERARIALI

MOD. B (Nuovo Catasto Edilizio Urbano)

Lire
15

NUOVO CATASTO EDILIZIO URBANO

(R. DECRETO-LEGGE 13 APRILE 1939, N. 652)

Planimetria dell'immobile situato nel Comune di Nocera Inferiore Via SS. 266 NOCERINA


Ditta Avellino nato a Nocera Inf. il 26-6-1932 e Avellina Giovanni nato a Nocera Inf. il 28-6-1934

Allegata alla dichiarazione presentata all'Ufficio Tecnico Erariale di SALERNO


SCHEDA C. N° 0032089

PIANO RIALZATO int. 2

ORFICE MICHELE

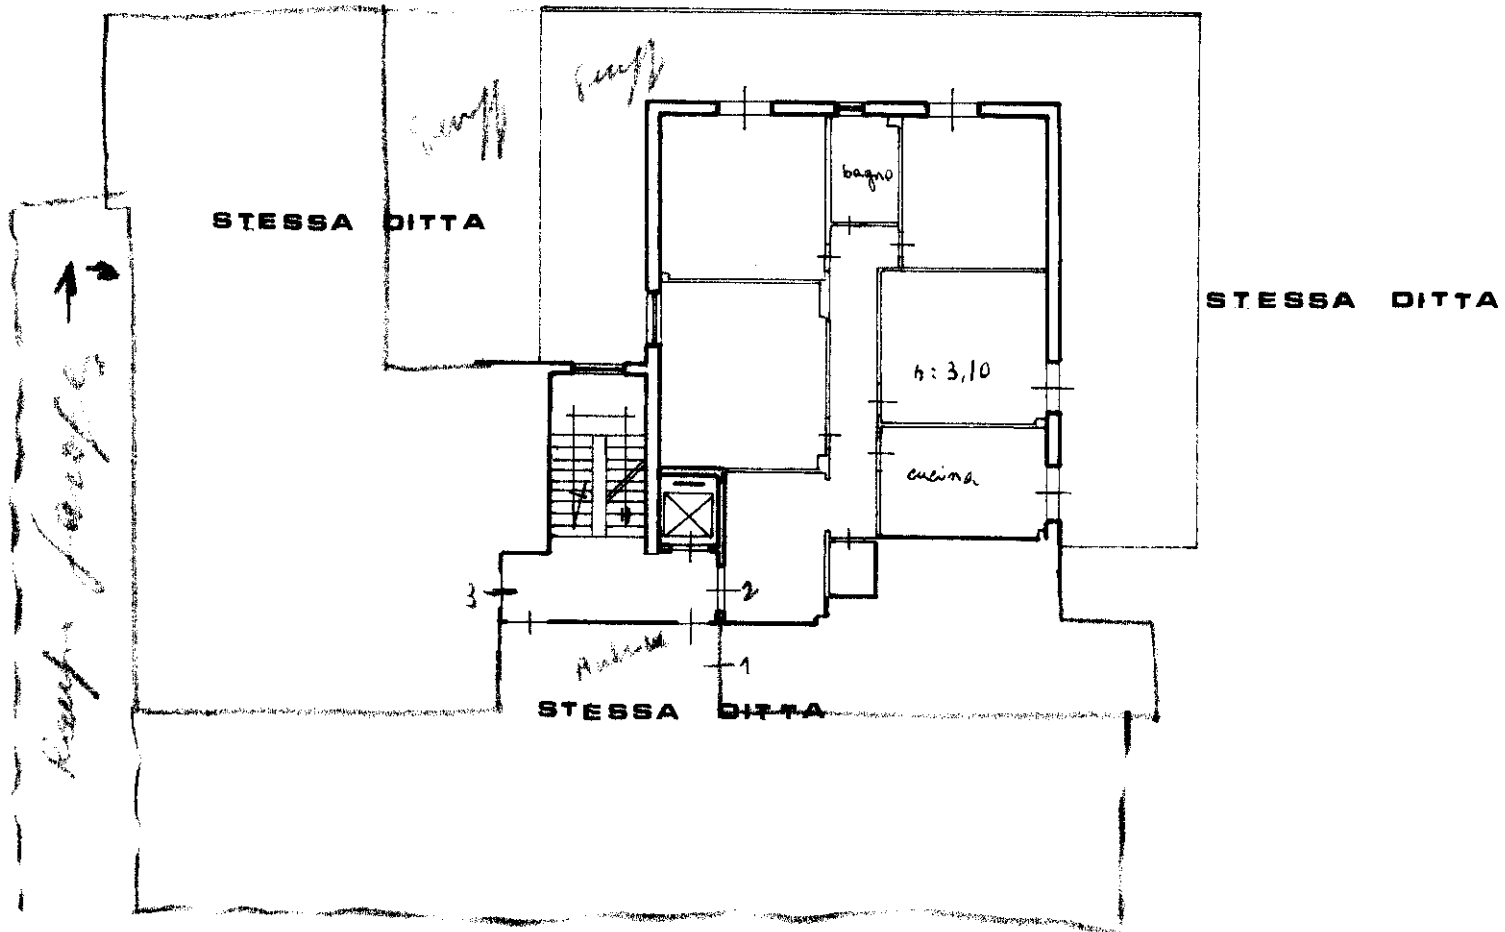

ORIENTAMENTO

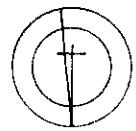

SCALA DI 1:200

SPAZIO RISERVATO PER LE ANNOTAZIONI D'UFFICIO

DATA

PROT. N°

18
6039
7

Compilata dal

(Titolo, nome e cognome del tecnico)

Iscritto all'Albo de

della Provincia di

DATA

5 Ott. 1971

Firma: